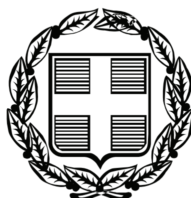


ΕΦΗΜΕΡΙΣ ΤΗΣ ΚΥΒΕΡΝΗΣΕΩΣ

ΤΗΣ ΕΛΛΗΝΙΚΗΣ ΔΗΜΟΚΡΑΤΙΑΣ

ΤΕΥΧΟΣ ΤΕΤΑΡΤΟ **Αρ. Φύλλου 185**

29 Απριλίου 2008

ΠΕΡΙΕΧΟΜΕΝΑ

ΑΠΟΦΑΣΕΙΣ

ΑΠΟΦΑΣΕΙΣ

Αριθμ. 1036 (1)

Κήρυξη ως αναδασωτέας συνολικής έκτασης εμβαδού 2.838,10 τετραγωνικών μέτρων, στη θέση «ΝΗΣΙ-ΓΛΥΣΤΕΡΙ» περιφέρειας Δήμου Σκοπέλου, Ν. Μαγνησίας.

Ο ΓΕΝΙΚΟΣ ΓΡΑΜΜΑΤΕΑΣ ΠΕΡΙΦΕΡΕΙΑΣ ΘΕΣΣΑΛΙΑΣ

Έχοντας υπόψη:

1. Τις διατάξεις των άρθρων 24 παρ. 1 και 117 παρ. 3 του Συντάγματος της Χώρας.

2. Τις διατάξεις του ν. 2503/30.5.1997 «Περί διοίκησης, οργάνωσης, στελέχωσης της Περιφέρειας κ.α. διατάξεις».

3. Τις διατάξεις του άρθρου 5 του ν. 3200/1955 «Περί Διοικητικής Αποκέντρωσης» όπως τροποποιήθηκαν και συμπληρώθηκαν μεταγενέστερα με το ν.δ. 532/1970.

4. Τις διατάξεις του ν. 998/1979 «Περί προστασίας των Δασών και των Δασικών εν γένει εκτάσεων της Χώρας» και ειδικότερα:

α) Του άρθρου 38 παρ. 1.

β) Του άρθρου 41 παρ.1, όπως συμπληρώθηκε με το άρθρο 1 παρ. 8 του ν. 3208/2003.

5. Τις διαταγές του Υπ. Γεωργίας:

Τις υπ' αριθμ. α) 160417/1180/8.7.1980 και

β) 182447/3049/24.9.1980.

6. Την υπ' αριθμ. 5851/22.6.2007 (ΦΕΚ 1157/10.7.2007) απόφαση του Γενικού Γραμματέα Περιφέρειας Θεσσαλίας «Μεταβίβαση αρμοδιοτήτων κ.λπ».

7. Την υπ' αριθμ. 613/20.3.2008 πρόταση του Δασαρχείου Σκοπέλου, με την οποία προτείνεται η κήρυξη ως αναδασωτέας της έκτασης, που αναφέρεται στο θέμα, αποφασίζουμε:

Κηρύσσουμε ως αναδασωτέα διακατεχόμενη δασική έκταση συνολικού εμβαδού δύο χιλιάδων οκτακοσίων τριάντα οκτώ τετραγωνικών μέτρων και δέκα εκατοστών (2.838,10 τ.μ.). Η έκταση αυτή, που βρίσκεται στη θέση «ΝΗΣΙ - ΓΛΥΣΤΕΡΙ» περιφέρειας Δήμου Σκοπέλου, του Νομού Μαγνησίας, αποτελούμενη από δύο επιμέρους τμήματα Ε(1.2.3........9.10.1)=2.200,98 τ.μ. και Ε(11.12.13 ....19.20.11)=637,12 τ.μ., όπως απεικονίζεται στο προσαρτημένο στην παρούσα απόφασή μας διάγραμμα, κλιμ. 1:1500, το οποίο αποτελεί αναπόσπαστο μέρος αυτής και έχει όρια:

Ανατολικά: Δασωμένος αγρός.

Δυτικά: Διακατεχόμενη δασική έκταση αειφύλλων πλατύφυλλων και μη δασική έκταση.

Βόρεια: Διακατεχόμενη δασική έκταση αειφύλλων πλατύφυλλων και μη δασική έκταση.

Νότια: Μη δασική έκταση.

Σκοπός της κήρυξης της ανωτέρω έκτασης ως αναδασωτέας είναι, η διατήρηση του δασικού χαρακτήρα αυτής, ο αποκλεισμός διάθεσής της για άλλη χρήση και η αποκατάσταση της καταστραφείσας, κατά το χρονικό διάστημα Ιανουάριος 2008, από παράνομη εκχέρσωση, δασικής βλάστησης, αποτελούμενης από αείφυλλα πλατύφυλλα (σχίνος, άρκευθος) βαθμού συγκόμωσης 0,6-0,7.

Η απόφαση ισχύει από της κοινοποιήσεως της αρμοδίως και προ της δημοσιεύσεώς της στην Εφημερίδα της Κυβερνήσεως (άρθρο 37 ν. 3200/1955).

Η απόφαση αυτή να δημοσιευθεί στην Εφημερίδα της Κυβερνήσεως.


Βόλος, 3 Απριλίου 2008

Με εντολή Γενικού Γραμματέα Περιφέρειας
Η Προϊσταμένη Διεύθυνσης Δασών
ΓΕΩΡΓΙΑ ΓΑΝΤΖΙΑ - ΒΑΓΙΑ


ΣΧΕΔΙΑΓΡΑΜΜΑ ΠΑΡΑΝΟΜΩΣ ΕΚΧΕΡΣΩΘΕΙΣΑΣ ΑΠΟ ΤΗΝ **ΚΑΡΥΟΦΙΛΛΗ ΑΛΕΞΑΝΔΡΑ συζ. ΚΑΡΥΟΦΥΛΛΗ ΠΑΝΑΓΙΩΤΗ του ΔΗΜΗΤΡΙΟΥ** ΔΙΑΚΑΤΕΧΟΜΕΝΗΣ ΔΑΣΙΚΗΣ ΕΚΤΑΣΗΣ Ε1,2,…,9,10,1=2.200,98τ.μ. ΚΑΙ Ε11,12,…,19,20,11=637,12τ.μ. ΣΤΗ ΘΕΣΗ «ΝΗΣΙ - ΓΛΥΣΤΕΡΙ» ΠΕΡΙΦΕΡΕΙΑΣ ΔΗΜΟΥ ΣΚΟΠΕΛΟΥ.

ΑΝΗΚΕΙ ΣΤΗΝ ...1036/3-4-2008... ΑΠΟΦΑΣΗ Γ. Γ. Π. ΘΕΣΣΑΛΙΑΣ

ΕΚΧΕΡΣΩΘΕΙΣΑ ΕΚΤΑΣΗ
ΚΛΙΜΑΚΑ 1: 1500

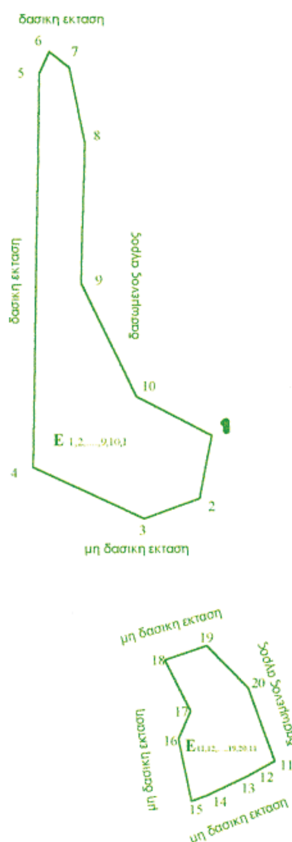

ΧΑΡΤΗΣ ΠΡΟΣΑΝΑΤΟΛΙΣΜΟΥ
ΚΛΙΜΑΚΑ 1: 30000

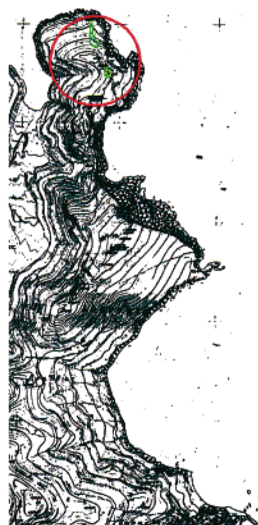

ΕΘΝΙΚΟ ΤΥΠΟΓΡΑΦΕΙΟ
Για τεχνικούς λόγους στο σχεδιάγραμμα, έγινε σμίκρυνση, κατά ποσοστό 78%

ΣΥΝΤΕΤΑΓΜΕΝΕΣ ΟΡΙΩΝ					
Ε1,2,…,9,10,1			Ε11,12,…,19,20,11		
ΚΟΡΥΦΕΣ	Χ	Υ	ΚΟΡΥΦΕΣ	Χ	Υ
1	475773,00	4332745,00	11	475831,716	4332583,643
2	475770,00	4332729,00	12	475826,34	4332580,52
3	475756,00	4332724,00	13	475824,153	4332579,421
4	475727,847	4332736,967	14	475814,60	4332574,76
5	475729,45	4332837,38	15	475810,65	4332573,25
6	475732,00	4332843,00	16	475807,374	4332589,302
7	475737,00	4332839,00	17	475810,398	4332596,422
8	475741,00	4332820,00	18	475803,967	4332609,432
9	475740,00	4332784,00	19	475814,611	4332613,087
10	475754,00	4332755,00	20	475825,096	4332602,361

ΣΚΟΠΕΛΟΣ 17-3-2008	ΘΕΩΡΗΘΗΚΕ ΣΚΟΠΕΛΟΣ 19-3-2008	ΘΕΩΡΗΘΗΚΕ Βόλος ...3-...4...-2008
Ο ΣΥΝΤΑΞΑΣ	Ο ΔΑΣΑΡΧΗΣ ΣΚΟΠΕΛΟΥ	Η ΠΡΟΙΣΤΑΜΕΝΗ Δ/ΝΣΗΣ ΔΑΣΩΝ ΜΑΓΝΗΣΙΑΣ
Γαβριηλίδης Κων/νος Δασολόγος με βαθμό Δ΄	Παπαγιάννης Αθανάσιος Δασολόγος με βαθμό Α΄	Γαντζία - Βάγια Γεωργία Δασολόγος με βαθμό Α΄

Αριθμ. 6539 (2)

Καθορισμός των οριογραμμών του ρέματος στην Θέση «ΚΟΛΙΤΣΑΝΙ», Δήμου Ιητών, νήσου Ίου, Νομού Κυκλάδων, διερχόμενο προ ιδιοκτησιών.

Ο ΓΕΝΙΚΟΣ ΓΡΑΜΜΑΤΕΑΣ ΠΕΡΙΦΕΡΕΙΑΣ ΝΟΤΙΟΥ ΑΙΓΑΙΟΥ

Έχοντας υπόψη:

1. Τις διατάξεις του άρθρου 8 του ν. 3200/1955, «διοικητική αποκέντρωση».

2 Τις διατάξεις του ν. 3010/2002 (ΦΕΚ 91/Α/25.4.2002), «Εναρμόνιση του ν. 1650/1986 με τις υπ' αριθμ. 97/11 Ε.Ε. και 98/61 Ε.Ε. οδηγίες και ειδικότερα τις διατάξεις του άρθρου 5 αυτού «Διαδικασία οριοθέτησης και ρυθμίσεις θεμάτων για τα υδατορέματα».

3. Τις διατάξεις της υπ' αριθμ. 3046/304/3.2.1989 (ΦΕΚ 59Δ) απόφασης του Αναπληρωτή Υπουργού ΠΕΧΩΔΕ «Κτιριοδομικός Κανονισμός» και ειδικότερα τις διατάξεις του άρθρου 6 αυτής, «Δόμηση κοντά σε ρέματα».

4. Τις οικείες διατάξεις του ν. 2503/1997 (ΦΕΚ 107 Α΄/30.5.1997) «Διοίκηση, Οργάνωση, Στελέχωση της Περιφέρειας, ρύθμιση θεμάτων για την Τοπική Αυτοδιοίκηση και άλλων διατάξεων».

5. Γις οικείες διατάξεις του ν. 2508/1997 (ΦΕΚ 124 Α΄/13.6.1997) «βιώσιμη οικιστική ανάπτυξη των πόλεων και οικισμών της χώρας και άλλων διατάξεων».

6. Τις οικείες διατάξεις του ν. 2690/1999 (ΦΕΚ 45 Α΄/9.3.1999) «Κύρωση του κώδικα διοικητικής διαδικασίας».

7. Το υπ' αριθμ. Τ.Υ. 133/24.1.2008 έγγραφο της Δ/νσης Τεχνικών Υπηρεσιών της Νομ. Αυτοδιοίκησης Κυκλάδων με την οποία διαβιβάστηκε ο φάκελος μελέτης στην Δ/νση ΠΕ.ΧΩ. Νοτίου Αιγαίου καθορισμού των οριογραμμών του ρέματος με θεωρημένα το τοπογραφικό διάγραμμα στο οποίο χαράσσονται τα όρια αυτού καθώς και την τεχνική έκθεση με τους υδραυλικούς υπολογισμούς, που βρίσκεται στην Θέση «ΚΟΛΙΤΣΑΝΙ», Δήμου Ιητών.

8. Η υπ' αριθμ. 12/2008 απόφαση της 1.2.2008 του Δημοτικού Συμβουλίου Δ. Ιητών με θέμα «Γνωμοδότηση για την οριοθέτηση υδατορέματος στην περιοχή Κολιτσάνι νήσου Ίου» που διαβιβάστηκε με το υπ' αριθμ. Τ.Υ. 734/22.2.2008 έγγραφο της Δ/νσης Τεχνικών Υπηρεσιών Ν. Α. Κυκλάδων.

9. Το υπ' αριθμ. Τ.Υ. οικ. 1453/3.4.2008 έγγραφο της Δ/νσης Τεχνικών Υπηρεσιών Νομαρχιακής Αυτοδιοίκησης Κυκλάδων στο οποίο αναφέρεται ότι το Δημοτικό Συμβούλιο του Δήμου Ιητών δεν είχε γνωμοδοτήσει σχετικά στο Τ.Υ. οικ. 6598/17.12.2007 της ιδίας Διεύθυνσης (με το οποίο απεστάλη για γνωμοδότηση στο Δήμο Ιητών η μελέτη οριοθέτησης) μέχρι την σύνταξη και αποστολή του υπ' αριθμ. Τ.Υ. 133/24.1.2008 εγγράφου της Δ/νσης Τεχνικών Υπηρεσιών της Νομαρχιακής Αυτοδιοίκησης Κυκλάδων, δηλαδή εντός της προβλεπόμενης προθεσμίας από τις διατάξεις του ν. 3010/2002, οπότε ισχύουν τα αναφερόμενα στο ν. 3010 (ΦΕΚ 91 Α΄/25.4.2002) σχετικά.

10. Το υπ' αριθμό οικ. 5441/20.3.2008 έγγραφο της Δ/νσης Δημοσίων Έργων της Περιφέρειας Νοτίου Αιγαίου, δια του οποίου γίνεται δεκτή η Υδραυλική μελέτη κατόπιν του υπ' αριθμ. 1987/26.2.2008 εγγράφου της Δ/νσης ΠΕ.ΧΩ. με το οποίο διαβιβάστηκε η Υδραυλική μελέτη για έλεγχο.

11. Τον φάκελο της μελέτης ο οποίος περιέχει Τοπογραφικό Διάγραμμα, Υδραυλική μελέτη, Τεχνική Έκθεση κ.λ.π. που διαβιβάστηκε στην Δ/νση ΠΕ.ΧΩ. Νοτίου Αιγαίου.

12 Το γεγονός ότι με την απόφαση αυτή δεν προκαλείται δαπάνη σε βάρος του προϋπολογισμού του Δημοσίου και του Δήμου Ιητών, αποφασίζουμε:

ΕΠΙΚΥΡΩΝΟΥΜΕ την θεωρημένη στις 24.1.2008 από την Δ/νση Τεχνικών Υπηρεσιών της Νομαρχιακής Αυτοδιοίκησης Κυκλάδων έκθεση καθορισμού των οριογραμμών του υδατορέματος στην Θέση «Κολιτσάνι» του Δήμου Ιητών, της νήσου Ίου, Νομού Κυκλάδων, διερχόμενο ττρο ιδιοκτησιών, έτσι όπως σημειώνεται με μπλε χρώμα η πολυγωνική γραμμή 100, 101, 102, 103... έως και 123 στη μια όχθη και με 200, 201, 202, 203, 204 και 205, 206, .., 220 στην απέναντι της, (τα σημεία της οποίας είναι εξαρτημένα από το Εθνικό Τριγωνομετρικό Δίκτυο) επί του τοπογραφικού Διαγράμματος που υπογράφεται από τον Γεώργιο Μαχαίρα, Πολιτικό Μηχανικό.

Η απόφαση αυτή να δημοσιευθεί στην Εφημερίδα της Κυβερνήσεως.

Ερμούπολη, 14 Απριλίου 2008

Ο Γενικός Γραμματέας Περιφέρειας

ΧΑΡΑΛΑΜΠΟΣ ΚΟΚΚΙΝΟΣ

ΒΡΑΧΙΑ

ΙΔΙΟΚΤΗΣΙΑ ΓΕΩΡΓΙΟΥ

0+120.71

0+111.27

0+095.85

0+084.60

(36) (33) (30) (27) (24) (21) (18)

Β

Δ

ΕΘΝΙΚΟ ΤΥΠΟΓΡΑΦΕΙΟ
Για τεχνικούς λόγους στο σχεδιάγραμμα,
έγινε σμίκρυνση, κατά ποσοστό 38%

ΠΙΝΑΚΑΣ ΣΤΝ/ΝΩΝ ΚΟΡΥΦΩΝ ΟΡΙΟΘΕΤΗΣΗΣ

ΣΥΣΤΗΜΑ ΑΝΑΦΟΡΑΣ Ε.Γ.Σ.Α.'87 – GRS 80

Α/Α	Ε	Ν
100	614129.55	4063848.67
101	614138.68	4063863.57
102	614145.44	4063870.03
103	614148.72	4063876.78
104	614149.59	4063883.51
105	614149.69	4063886.21
106	614147.85	4063893.24
107	614151.36	4063902.25
108	614153.25	4063912.98
109	614152.92	4063919.77
110	614153.94	4063933.76
111	614154.97	4063937.50
112	614154.98	4063939.24
113	614154.71	4063941.10
114	614153.37	4063943.59
115	614152.45	4063948.53
116	614152.22	4063948.74
117	614151.03	4063950.32
118	614150.79	4063952.24
119	614150.80	4063955.95
120	614154.96	4063968.37
121	614154.53	4063971.80
122	614158.48	4063978.73
123	614158.26	4063981.73
200	614140.46	4063841.45
201	614142.69	4063854.57
202	614141.73	4063856.00
203	614151.28	4063871.07
204	614153.95	4063874.44
205	614152.34	4063877.92
206	614152.79	4063888.60
207	614152.66	4063891.51
208	614153.29	4063894.25
209	614154.00	4063903.95
210	614154.59	4063907.82
211	614155.01	4063909.18
212	614155.41	4063914.20
213	614156.16	4063917.77
214	614156.47	4063923.87
215	614157.75	4063936.54
216	614157.69	4063937.57
217	614155.17	4063952.09
218	614155.77	4063961.29
219	614159.53	4063971.08
220	614163.20	4063979.33
ΤΣ3	613761.153	4063959.854
Σ16	613057.569	4065954.693



ΙΔΙΟΚΤΗΣΙΑ
ΜΑΡΙΑΣ ΜΠΟΤΖΑΛΑΚΟΥ
(ΠΡΩΗΝ ΝΙΚΗΦΟΡΟΥ)

ΑΓΡΟΤΙΚΟΣ ΔΡΟΜΟΣ

ΚΑΛΥΒΙ


ΒΡΑΧΙΑ

ΑΛΩΝΙ

ΓΕΩΡΓΙΟΥ ΣΤΑΤΡΑΚΗ

0+141.10

0+131.29

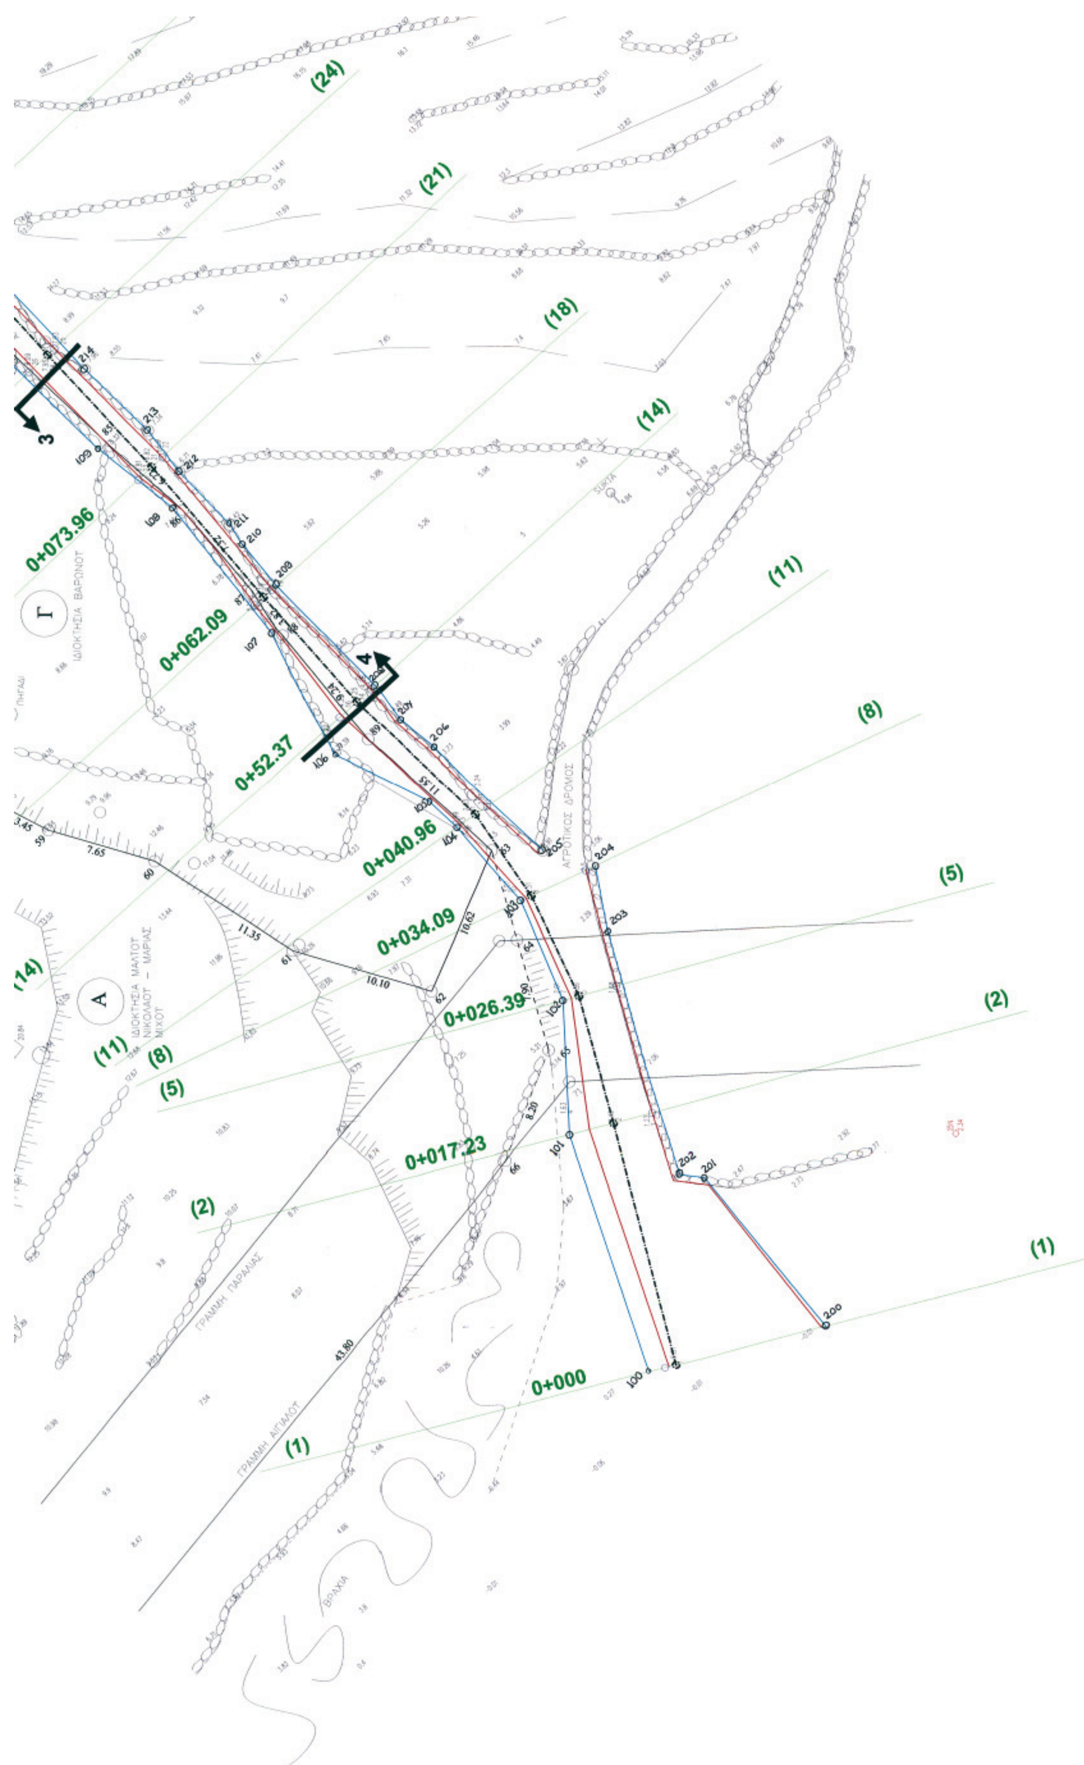
(24)
(21)
(18)
(14)
(11)
(8)
(5)
(2)
(1)
0+073.96
0+062.09
0+52.37
0+040.96
0+034.09
0+026.39
0+017.23
0+000
3
4
Γ
Α
ΑΓΡΟΤΙΚΟΣ ΔΡΟΜΟΣ
ΓΡΑΜΜΗ ΠΑΡΑΛΙΑΣ
ΓΡΑΜΜΗ ΑΙΓΙΑΛΟΥ
ΒΡΑΧΙΑ



ΥΠΟΜΝΗΜΑ

Διατομές

Γραμμές Πλημμύρας

Οριογραμμές

Φωτογραφίες

ΘΕΩΡΗΘΗΚΕ

Ο ΔΙΕΥΘΥΝΤΗΣ ΤΕΧΝΙΚΩΝ ΥΠΗΡΕΣΙΩΝ ΝΟΜΑΡΧΙΑΚΗΣ ΑΥΤ/ΣΗΣ ΚΥΚΛΑΔΩΝ

ΑΠΟΣΤΟΛΗΣ Δ. ΣΑΒΒΟΠΟΥΛΟΣ
ΠΟΛΙΤΙΚΟΣ ΜΗΧΑΝΙΚΟΣ

ΕΛΕΓΧΘΗΚΕ

ΟΡΙΟΘΕΤΗΣΗ ΡΕΜΑΤΟΣ (ΜΙΣΓΑΓΚΕΙΑΣ)
ΣΤΗ ΘΕΣΗ "ΚΟΛΙΤΣΑΝΙ" ΤΗΣ ΝΗΣΟΥ ΙΟΥ

ΣΥΝΤΑΞΗ: 20/3/08

ΓΡΑΦΕΙΟ ΜΑΧΑΙΡΑ ΑΕ

ΘΕΩΡΗΘΗΚΕ

Ο ΠΡΟΪΣΤΑΜΕΝΟΣ ΤΗΣ Δ/ΝΣΗΣ ΔΗΜΟΣΙΩΝ ΕΡΓΩΝ

ΟΡΙΖΟΝΤΙΟΓΡΑΦΙΑ β

ΑΘΗΝΑ, ΔΕΚΕΜΒΡΙΟΣ 2006
"ΓΡΑΦΕΙΟ ΜΑΧΑΙΡΑ" Α.Ε.

Γ. ΜΑΧΑΙΡΑΣ

ΚΛΙΜΑΚΑ	1:200
ΑΡ. ΣΧΕΔΙΟΥ	2



ΕΘΝΙΚΟ ΤΥΠΟΓΡΑΦΕΙΟ

ΕΦΗΜΕΡΙΣ ΤΗΣ ΚΥΒΕΡΝΗΣΕΩΣ

ΠΕΡΙΦΕΡΕΙΑΚΑ ΓΡΑΦΕΙΑ ΠΩΛΗΣΗΣ Φ.Ε.Κ.

ΘΕΣΣΑΛΟΝΙΚΗ - Βασ. Όλγας 227	**23104 23956**	**ΛΑΡΙΣΑ** - Διοικητήριο	**2410 597449**
ΠΕΙΡΑΙΑΣ - Ευριπίδου 63	**210 4135228**	**ΚΕΡΚΥΡΑ** - Σαμαρά 13	**26610 89122**
ΠΑΤΡΑ - Κορίνθου 327	**2610 638109**	**ΗΡΑΚΛΕΙΟ** - Πεδιάδος 2	**2810 300781**
ΙΩΑΝΝΙΝΑ - Διοικητήριο	**26510 87215**	**ΜΥΤΙΛΗΝΗ** - Πλ. Κωνσταντινουπόλεως 1	**22510 46654**
ΚΟΜΟΤΗΝΗ - Δημοκρατίας 1	**25310 22858**		

ΤΙΜΗ ΠΩΛΗΣΗΣ ΦΥΛΛΩΝ ΤΗΣ ΕΦΗΜΕΡΙΔΟΣ ΤΗΣ ΚΥΒΕΡΝΗΣΕΩΣ

Σε έντυπη μορφή

- Για τα Φ.Ε.Κ. από 1 μέχρι 16 σελίδες σε 1 €, προσαυξανόμενη κατά 0,20 € για κάθε επιπλέον οκτασέλιδο ή μέρος αυτού.
- Για τα φωτοαντίγραφα Φ.Ε.Κ. σε 0,15 € ανά σελίδα.

Σε μορφή DVD/CD

Τεύχος	Ετήσια έκδοση	Τριμηνιαία έκδοση	Μηνιαία έκδοση
Α΄	150 €	40 €	15 €
Β΄	300 €	80 €	30 €
Γ΄	50 €	-	-
Υ.Ο.Δ.Δ.	50 €	-	-
Δ΄	110 €	30 €	-

Τεύχος	Ετήσια έκδοση	Τριμηνιαία έκδοση	Μηνιαία έκδοση
Α.Α.Π.	110 €	30 €	-
Ε.Β.Ι.	100 €	-	-
Α.Ε.Δ.	5 €	-	-
Δ.Δ.Σ.	200 €	-	20 €
Α.Ε. - Ε.Π.Ε. και Γ.Ε.ΜΗ.	-	-	100 €

- Η τιμή πώλησης μεμονωμένων Φ.Ε.Κ. σε μορφή cd-rom από εκείνα που διατίθενται σε ψηφιακή μορφή και μέχρι 100 σελίδες, σε 5 € προσαυξανόμενη κατά 1 € ανά 50 σελίδες.
- Η τιμή πώλησης σε μορφή cd-rom/dvd, δημοσιευμάτων μιας εταιρείας στο τεύχος Α.Ε.-Ε.Π.Ε. και Γ.Ε.ΜΗ. σε 5 € ανά έτος.

ΠΑΡΑΓΓΕΛΙΑ ΚΑΙ ΑΠΟΣΤΟΛΗ Φ.Ε.Κ.: Τηλεφωνικά: 210 4071010 - fax: 210 4071010 - internet: http://www.et.gr

ΕΤΗΣΙΕΣ ΣΥΝΔΡΟΜΕΣ Φ.Ε.Κ.

Τεύχος	Έντυπη μορφή	Ψηφιακή Μορφή
Α΄	225 €	190 €
Β΄	320 €	225 €
Γ΄	65 €	Δωρεάν
Υ.Ο.Δ.Δ.	65 €	Δωρεάν
Δ΄	160 €	80 €
Α.Α.Π.	160 €	80 €
Ε.Β.Ι.	65 €	33 €

Τεύχος	Έντυπη μορφή	Ψηφιακή Μορφή
Α.Ε.Δ.	10 €	Δωρεάν
Α.Ε. - Ε.Π.Ε. και Γ.Ε.ΜΗ.	2.250 €	645 €
Δ.Δ.Σ.	225 €	95 €
Α.Σ.Ε.Π.	70€	Δωρεάν
Ο.Π.Κ.	-	Δωρεάν
Α΄+ Β΄+ Δ΄ + Α.Α.Π.	-	450 €

- Το τεύχος Α.Σ.Ε.Π. (έντυπη μορφή) θα αποστέλλεται σε συνδρομητές ταχυδρομικά, με την επιβάρυνση των 70 €, ποσό το οποίο αφορά τα ταχυδρομικά έξοδα.
- Για την παροχή πρόσβασης μέσω διαδικτύου σε Φ.Ε.Κ. προηγουμένων ετών και συγκεκριμένα στα τεύχη: **α)** Α, Β, Δ, Α.Α.Π., Ε.Β.Ι. και Δ.Δ.Σ., η τιμή προσαυξάνεται, πέραν του ποσού της ετήσιας συνδρομής του 2007, κατά 40 € ανά έτος και ανά τεύχος και **β)** για το τεύχος Α.Ε.-Ε.Π.Ε. & Γ.Ε.ΜΗ., κατά 60 € ανά έτος παλαιότητας.

* Η καταβολή γίνεται σε όλες τις Δημόσιες Οικονομικές Υπηρεσίες (Δ.Ο.Υ.). Το πρωτότυπο διπλότυπο (έγγραφο αριθμ. πρωτ. 9067/28.2.2005 2η Υπηρεσία Επιτρόπου Ελεγκτικού Συνεδρίου) με φροντίδα των ενδιαφερομένων, πρέπει να αποστέλλεται ή να κατατίθεται στο Εθνικό Τυπογραφείο (Καποδιστρίου 34, Τ.Κ. 104 32 Αθήνα).

* Σημειώνεται ότι φωτοαντίγραφα διπλοτύπων, ταχυδρομικές Επιταγές για την εξόφληση της συνδρομής, δεν γίνονται δεκτά και θα επιστρέφονται.

* Οι οργανισμοί τοπικής αυτοδιοίκησης, τα νομικά πρόσωπα δημοσίου δικαίου, τα μέλη της Ένωσης Ιδιοκτητών Ημερησίου Τύπου Αθηνών και Επαρχίας, οι τηλεοπτικοί και ραδιοφωνικοί σταθμοί, η Ε.Σ.Η.Ε.Α., τα τριτοβάθμια συνδικαλιστικά Όργανα και οι τριτοβάθμιες επαγγελματικές ενώσεις δικαιούνται έκπτωσης πενήντα τοις εκατό (50%) επί της ετήσιας συνδρομής (τρέχον έτος + παλαιότητα).

* Το ποσό υπέρ Τ.Α.Π.Ε.Τ. [5% επί του ποσού συνδρομής (τρέχον έτος + παλαιότητα)], καταβάλλεται ολόκληρο (Κ.Α.Ε. 3512) και υπολογίζεται πριν την έκπτωση.

* Στην Ταχυδρομική συνδρομή του τεύχους Α.Σ.Ε.Π. δεν γίνεται έκπτωση.

Πληροφορίες για δημοσιεύματα που καταχωρούνται στα Φ.Ε.Κ. στο τηλ.: 210 5279000.
Φωτοαντίγραφα παλαιών Φ.Ε.Κ.: Μάρνη 8 τηλ.: 210 8220885, 210 8222924, 210 5279050.
Οι πολίτες έχουν τη δυνατότητα ελεύθερης ανάγνωσης των δημοσιευμάτων που καταχωρούνται σε όλα τα τεύχη της Εφημερίδας της Κυβερνήσεως πλην εκείνων που καταχωρούνται στο τεύχος Α.Ε.-Ε.Π.Ε και Γ.Ε.ΜΗ., από την ιστοσελίδα του Εθνικού Τυπογραφείου (www.et.gr).

Οι υπηρεσίες εξυπηρέτησης πολιτών λειτουργούν καθημερινά από 08:00 μέχρι 13:00



ΑΠΟ ΤΟ ΕΘΝΙΚΟ ΤΥΠΟΓΡΑΦΕΙΟ
ΚΑΠΟΔΙΣΤΡΙΟΥ 34 * ΑΘΗΝΑ 104 32 * ΤΗΛ. 210 52 79 000 * FAX 210 52 21 004
ΗΛΕΚΤΡΟΝΙΚΗ ΔΙΕΥΘΥΝΣΗ: http://www.et.gr – e-mail: webmaster.et@et.gr